
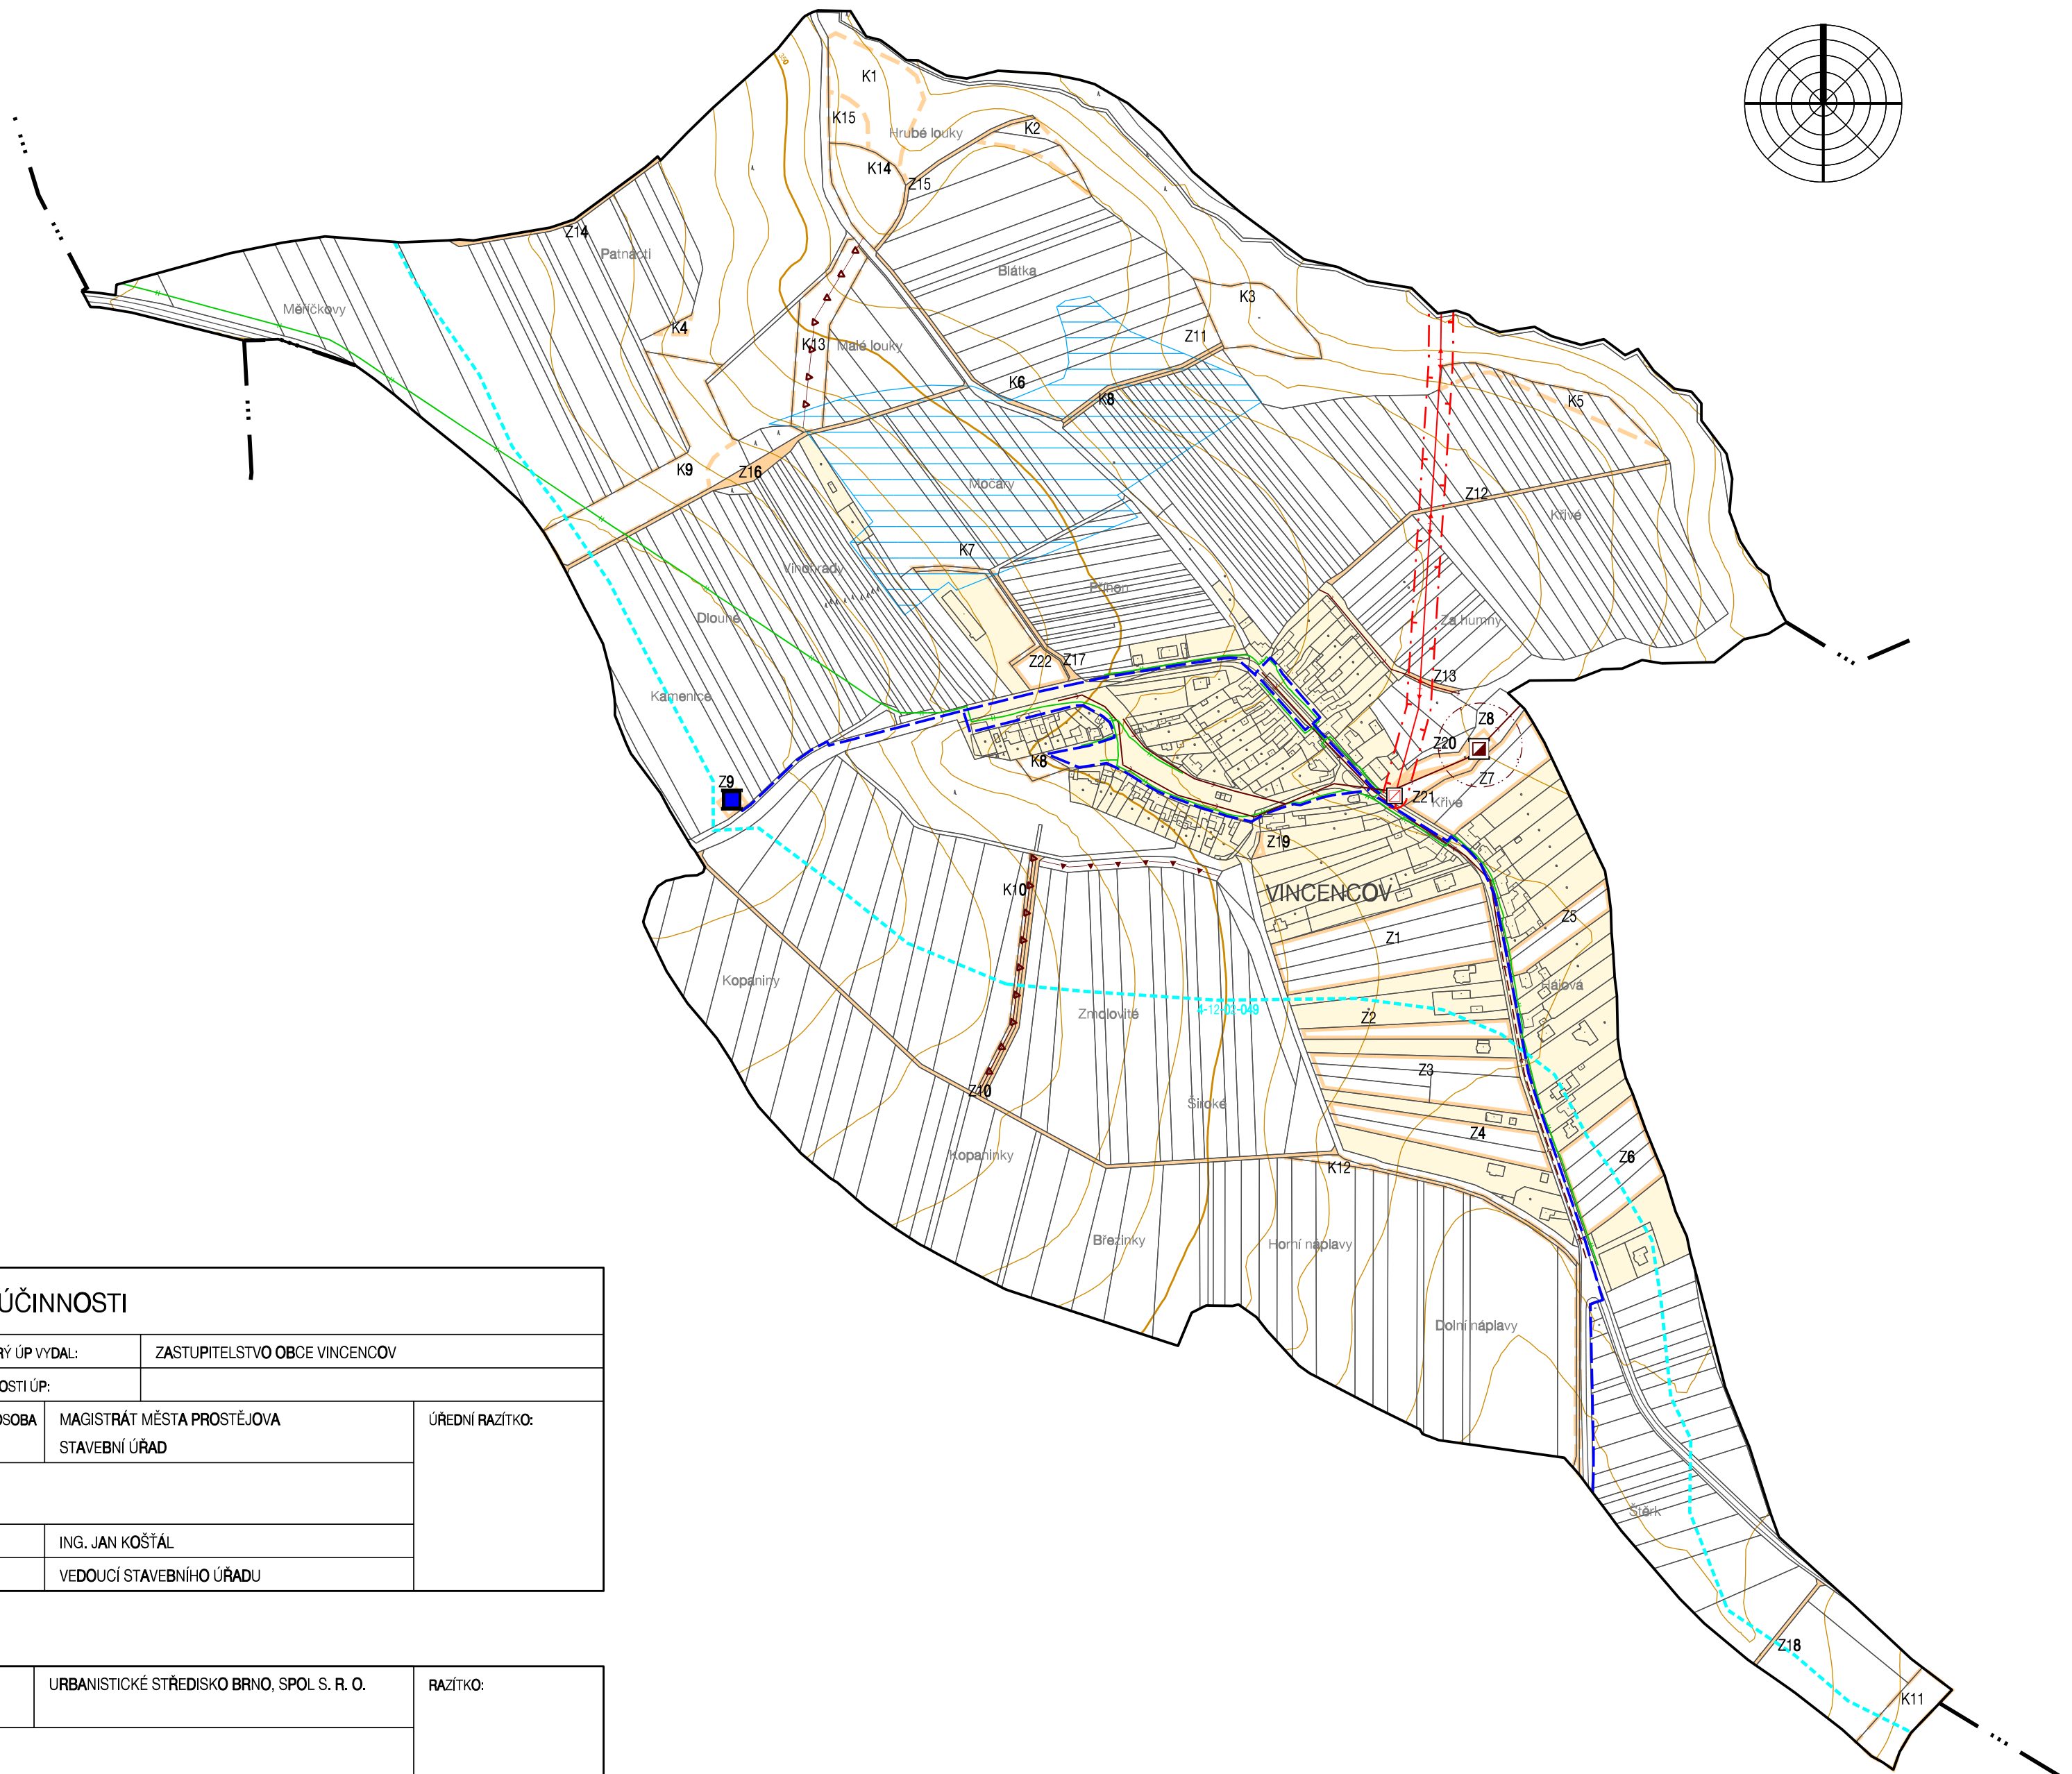


# ÚZEMNÍ PLÁN VINCENCOV

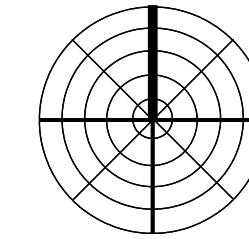

## HRANICE, IDENTIFIKACE PLOCH

	hranice řešeného území
	hranice katastrálních území sousedních obcí
	zastavěné území k 30. 4. 2014
	Z1 zastavitelné plochy, územní rezervy
	K1 ostatní návrhové plochy

## ODKANALIZOVÁNÍ

STAV	NÁVRH	
		vodovodní řád
		vodojem
		dešťová kanalizace
		splašková kanalizace
		ČOV
		pásma ochrany prostředí kolem ČOV
		otevřený (záchytný) příkop
		hranice rozvodí
		4-12-02-049 číslo hydrologického pořadí
		meliorace

## ZÁSOBOVÁNÍ ELEKTRICKOU ENERGIÍ

STAV	NÁVRH	
		nadzemní vedení VN
		OP nadzemního vedení VN
		sloupová trafostanice

## ZÁSOBOVÁNÍ PLYNEM

STAV	NÁVRH	
		STL plynovod

## S P O J E

STAV	NÁVRH	
		zájmové území Ministerstva obrany ČR

ZÁZNAM O ÚČINNOSTI		
SPRÁVNÍ ORGÁN, KTERÝ ÚP VYDAL:	ZASTUPITELSTVO OBCE VINCENCOV	
DATUM NABYTÍ ÚČINNOSTI ÚP:		
OPRÁVNĚNÁ ÚŘEDNÍ OSOBA PORIZOVATELE:	MAGISTRÁT MĚSTA PROSTĚJOVA STAVEBNÍ ÚŘAD	ÚŘEDNÍ RAZÍTKO:
PODPIS:		
JMÉNO A PŘÍJMENÍ:	ING. JAN KOŠTÁL	
FUNKCE:	VEDOUcí STAVEBNÍHO ÚŘADU	

ZHOTOVITEL:	URBANISTICKÉ STŘEDISKO BRNO, SPOL. S. R. O.	RAZÍTKO:
PODPIS:		
JMÉNO A PŘÍJMENÍ:	ING. ARCH. VANDA CIZNEROVÁ	
FUNKCE:	HLAVNÍ PROJEKTANTKA	

## KONCEPCE TECHNICKÉ INFRASTRUKTURY

ÚZEMNÍ PLÁN VINCENCOV		
EVIDENČNÍ ČÍSLO:	212-004-582	
ZHOTOVITEL:	URBANISTICKÉ STŘEDISKO BRNO, SPOL. S. R. O.	
PROJEKTANTI:	ING. ARCH. V. CIZNEROVÁ, ING. P. VESELÝ, MGR. M. NOVOTNÝ, MGR. T. GOLEŠOVÁ ING. J. HRNČÍŘ, H. BRYCHTOVÁ	
POŘIZOVATEL:	MAGISTRÁT MĚSTA PROSTĚJOVA	
MĚŘÍTKO:	1:5 000	
DATUM:	11 / 2014	